


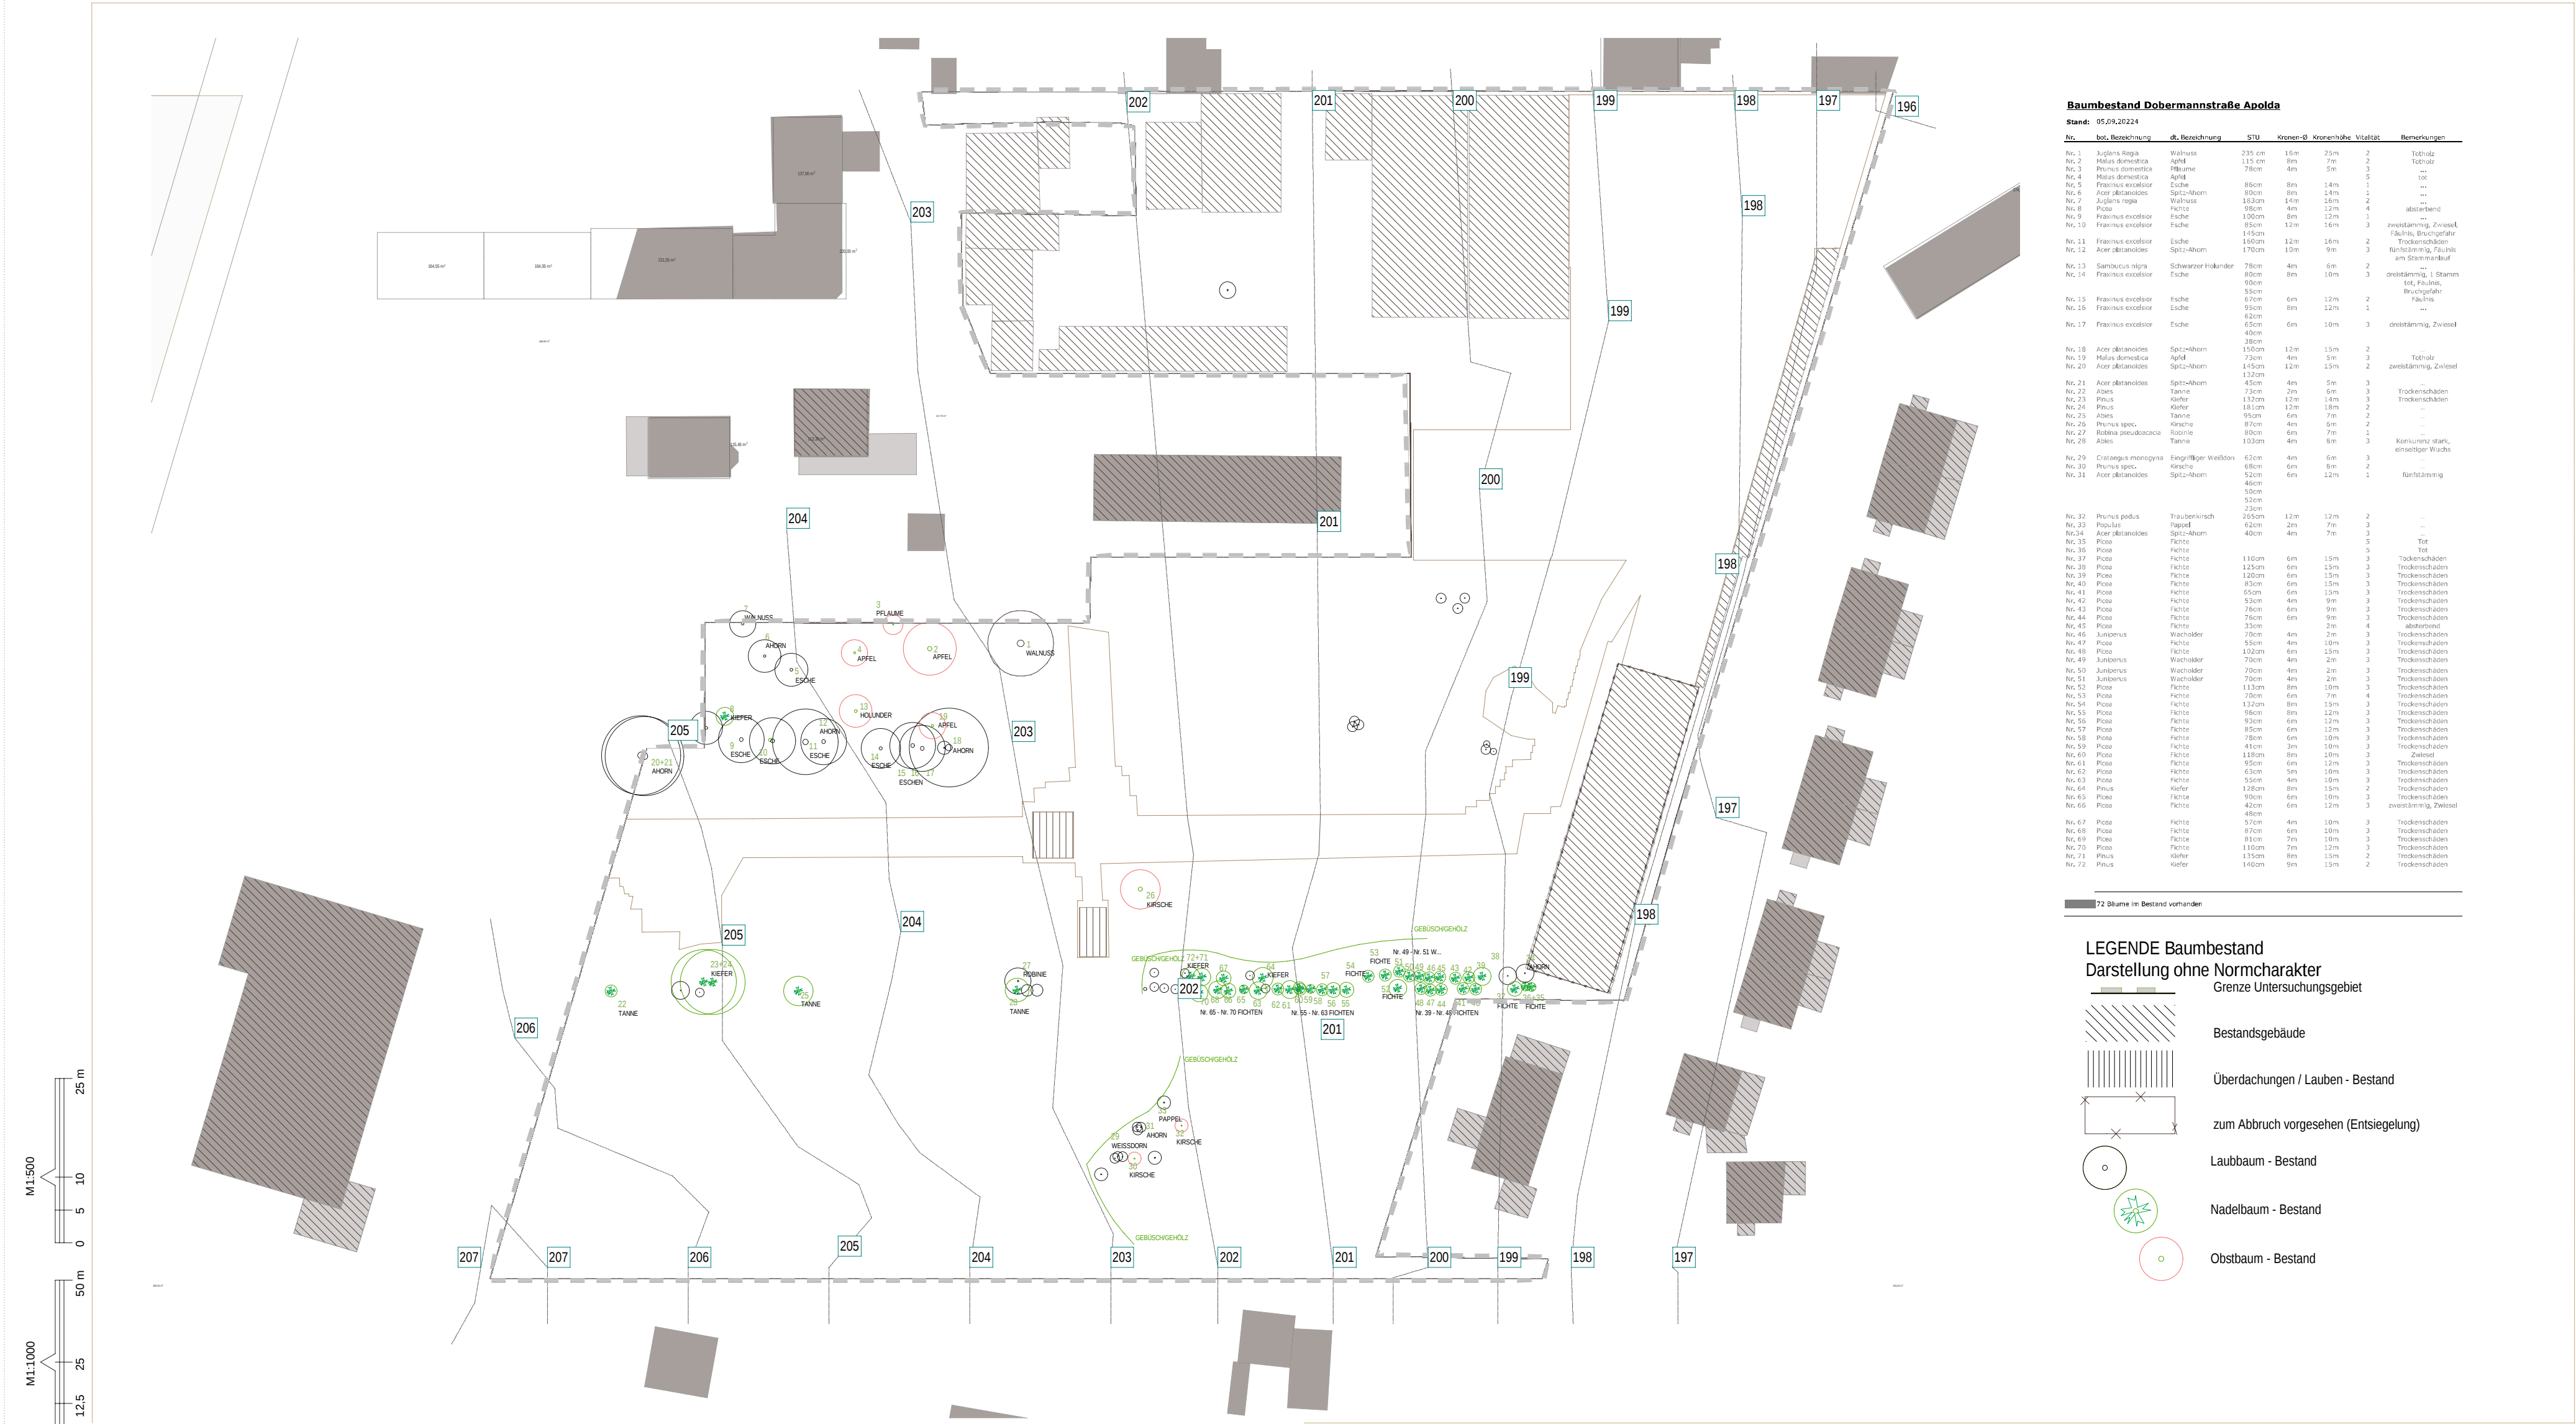

| Baumbestand Dobermannstraße Apolda |                      |                          |        |          |          |           |                                     |     |
|------------------------------------|----------------------|--------------------------|--------|----------|----------|-----------|-------------------------------------|-----|
| Stand: 05.09.2022/24               |                      |                          |        |          |          |           |                                     |     |
| Nr.                                | bot. Bezeichnung     | d. Bezeichnung           | STU    | Kronen-D | Kronen-H | Vitalität | Bemerkungen                         |     |
| Nr. 1                              | Juglans regia        | Walnuss                  | 235 cm | 16m      | 22m      | 2         | Totholz                             |     |
| Nr. 2                              | Hedera domestica     | Apfel                    | 115 cm | 8m       | 7m       | 2         | Totholz                             |     |
| Nr. 3                              | Prunus domestica     | Pflaume                  | 78cm   | 4m       | 5m       | 5         | tot                                 |     |
| Nr. 4                              | Morus domestica      | Apfel                    | 88cm   | 8m       | 14m      | 1         | ...                                 |     |
| Nr. 5                              | Fraxinus excelsior   | Esche                    | 80cm   | 8m       | 14m      | 1         | ...                                 |     |
| Nr. 6                              | Acer platanoides     | Spitz-Ahorn              | 80cm   | 8m       | 14m      | 1         | ...                                 |     |
| Nr. 7                              | Juglans regia        | Walnuss                  | 183cm  | 14m      | 16m      | 2         | ...                                 |     |
| Nr. 8                              | Populus              | Pappel                   | 98cm   | 4m       | 12m      | 4         | absterbend                          |     |
| Nr. 9                              | Fraxinus excelsior   | Esche                    | 100cm  | 8m       | 12m      | 1         | ...                                 |     |
| Nr. 10                             | Fraxinus excelsior   | Esche                    | 89cm   | 12m      | 16m      | 3         | zweistämmig, Zwiesel                |     |
| Nr. 11                             | Fraxinus excelsior   | Esche                    | 145cm  | 12m      | 16m      | 2         | Fäulnis, Bruchgefahr                |     |
| Nr. 12                             | Acer platanoides     | Spitz-Ahorn              | 140cm  | 10m      | 9m       | 3         | Trockenschäden, Fäulnis am Stammfuß |     |
| Nr. 13                             | Samolus nigra        | Schwarzer Holunder       | 78cm   | 4m       | 6m       | 2         | ...                                 |     |
| Nr. 14                             | Fraxinus excelsior   | Esche                    | 88cm   | 8m       | 10m      | 3         | dreistämmig, 1 Stamm tot, Fäulnis   |     |
| Nr. 15                             | Fraxinus excelsior   | Esche                    | 55cm   | 6m       | 12m      | 2         | Bruchgefahr                         |     |
| Nr. 16                             | Fraxinus excelsior   | Esche                    | 95cm   | 8m       | 12m      | 1         | ...                                 |     |
| Nr. 17                             | Fraxinus excelsior   | Esche                    | 65cm   | 6m       | 10m      | 3         | dreistämmig, Zwiesel                |     |
| Nr. 18                             | Acer platanoides     | Spitz-Ahorn              | 38cm   | 150cm    | 12m      | 13m       | 2                                   | ... |
| Nr. 19                             | Morus domestica      | Apfel                    | 73cm   | 4m       | 5m       | 3         | Totholz                             |     |
| Nr. 20                             | Acer platanoides     | Spitz-Ahorn              | 132cm  | 12m      | 15m      | 2         | zweistämmig, Zwiesel                |     |
| Nr. 21                             | Acer platanoides     | Spitz-Ahorn              | 45cm   | 4m       | 5m       | 3         | ...                                 |     |
| Nr. 22                             | Alnus                | Tanne                    | 73cm   | 2m       | 6m       | 3         | Trockenschäden                      |     |
| Nr. 23                             | Pinus                | Kiefer                   | 132cm  | 12m      | 14m      | 3         | Trockenschäden                      |     |
| Nr. 24                             | Pinus                | Kiefer                   | 131cm  | 12m      | 18m      | 3         | Trockenschäden                      |     |
| Nr. 25                             | Alnus                | Tanne                    | 95cm   | 6m       | 7m       | 2         | ...                                 |     |
| Nr. 26                             | Pinus spec.          | Kirsche                  | 87cm   | 4m       | 6m       | 2         | ...                                 |     |
| Nr. 27                             | Robinia pseudoacacia | Robinie                  | 80cm   | 6m       | 7m       | 1         | ...                                 |     |
| Nr. 28                             | Alnus                | Tanne                    | 103cm  | 4m       | 8m       | 3         | Kontinuum stark, einseitiger Wuchs  |     |
| Nr. 29                             | Corylus monophylla   | Eingriffeliger Weibstern | 63cm   | 4m       | 6m       | 3         | ...                                 |     |
| Nr. 30                             | Prunus spinosa       | Spitz-Ahorn              | 68cm   | 6m       | 8m       | 2         | ...                                 |     |
| Nr. 31                             | Acer platanoides     | Spitz-Ahorn              | 52cm   | 6m       | 12m      | 1         | fürststämmig                        |     |
| Nr. 32                             | Prunus padus         | Traubenkirsche           | 265cm  | 12m      | 12m      | 2         | ...                                 |     |
| Nr. 33                             | Prunus               | Rosenhage                | 65cm   | 2m       | 7m       | 3         | ...                                 |     |
| Nr. 34                             | Acer platanoides     | Spitz-Ahorn              | 40cm   | 4m       | 7m       | 3         | Tot                                 |     |
| Nr. 35                             | Populus              | Pappel                   | 110cm  | 6m       | 13m      | 5         | Tot                                 |     |
| Nr. 36                             | Populus              | Pappel                   | 125cm  | 6m       | 15m      | 3         | Trockenschäden                      |     |
| Nr. 37                             | Populus              | Pappel                   | 120cm  | 6m       | 15m      | 3         | Trockenschäden                      |     |
| Nr. 38                             | Populus              | Pappel                   | 80cm   | 6m       | 15m      | 3         | Trockenschäden                      |     |
| Nr. 39                             | Populus              | Pappel                   | 65cm   | 6m       | 15m      | 3         | Trockenschäden                      |     |
| Nr. 40                             | Populus              | Pappel                   | 53cm   | 4m       | 9m       | 3         | Trockenschäden                      |     |
| Nr. 41                             | Populus              | Pappel                   | 76cm   | 6m       | 9m       | 3         | Trockenschäden                      |     |
| Nr. 42                             | Populus              | Pappel                   | 76cm   | 6m       | 9m       | 3         | Trockenschäden                      |     |
| Nr. 43                             | Populus              | Pappel                   | 33cm   | 2m       | 4m       | 4         | absterbend                          |     |
| Nr. 44                             | Juglans              | Walnuss                  | 70cm   | 4m       | 2m       | 3         | Trockenschäden                      |     |
| Nr. 45                             | Populus              | Pappel                   | 93cm   | 4m       | 10m      | 3         | Trockenschäden                      |     |
| Nr. 46                             | Juglans              | Walnuss                  | 102cm  | 6m       | 15m      | 3         | Trockenschäden                      |     |
| Nr. 47                             | Juglans              | Walnuss                  | 70cm   | 4m       | 2m       | 3         | Trockenschäden                      |     |
| Nr. 48                             | Juglans              | Walnuss                  | 70cm   | 4m       | 2m       | 3         | Trockenschäden                      |     |
| Nr. 49                             | Juglans              | Walnuss                  | 70cm   | 4m       | 2m       | 3         | Trockenschäden                      |     |
| Nr. 50                             | Juglans              | Walnuss                  | 70cm   | 4m       | 2m       | 3         | Trockenschäden                      |     |
| Nr. 51                             | Juglans              | Walnuss                  | 70cm   | 4m       | 2m       | 3         | Trockenschäden                      |     |
| Nr. 52                             | Populus              | Pappel                   | 113cm  | 8m       | 10m      | 3         | Trockenschäden                      |     |
| Nr. 53                             | Populus              | Pappel                   | 70cm   | 6m       | 7m       | 4         | Trockenschäden                      |     |
| Nr. 54                             | Populus              | Pappel                   | 132cm  | 8m       | 13m      | 3         | Trockenschäden                      |     |
| Nr. 55                             | Populus              | Pappel                   | 98cm   | 8m       | 12m      | 3         | Trockenschäden                      |     |
| Nr. 56                             | Populus              | Pappel                   | 93cm   | 6m       | 12m      | 3         | Trockenschäden                      |     |
| Nr. 57                             | Populus              | Pappel                   | 85cm   | 6m       | 12m      | 3         | Trockenschäden                      |     |
| Nr. 58                             | Populus              | Pappel                   | 78cm   | 6m       | 10m      | 3         | Trockenschäden                      |     |
| Nr. 59                             | Populus              | Pappel                   | 41cm   | 3m       | 10m      | 3         | Trockenschäden                      |     |
| Nr. 60                             | Populus              | Pappel                   | 138cm  | 8m       | 10m      | 3         | Zwiesel                             |     |
| Nr. 61                             | Populus              | Pappel                   | 95cm   | 6m       | 12m      | 3         | Trockenschäden                      |     |
| Nr. 62                             | Populus              | Pappel                   | 63cm   | 5m       | 10m      | 3         | Trockenschäden                      |     |
| Nr. 63                             | Populus              | Pappel                   | 53cm   | 4m       | 10m      | 3         | Trockenschäden                      |     |
| Nr. 64                             | Pinus                | Kiefer                   | 128cm  | 8m       | 15m      | 2         | Trockenschäden                      |     |
| Nr. 65                             | Populus              | Pappel                   | 48cm   | 10m      | 10m      | 3         | Trockenschäden                      |     |
| Nr. 66                             | Populus              | Pappel                   | 42cm   | 6m       | 12m      | 3         | zweistämmig, Zwiesel                |     |
| Nr. 67                             | Populus              | Pappel                   | 48cm   | 4m       | 10m      | 3         | Trockenschäden                      |     |
| Nr. 68                             | Populus              | Pappel                   | 87cm   | 6m       | 10m      | 3         | Trockenschäden                      |     |
| Nr. 69                             | Populus              | Pappel                   | 81cm   | 7m       | 10m      | 3         | Trockenschäden                      |     |
| Nr. 70                             | Populus              | Pappel                   | 110cm  | 7m       | 12m      | 3         | Trockenschäden                      |     |
| Nr. 71                             | Pinus                | Kiefer                   | 135cm  | 8m       | 15m      | 2         | Trockenschäden                      |     |
| Nr. 72                             | Pinus                | Kiefer                   | 140cm  | 9m       | 15m      | 2         | Trockenschäden                      |     |

LEGENDE Baumbestand  
Darstellung ohne Normcharakter  
Grenze Untersuchungsgebiet

- Bestandsgebäude
- Überdachungen / Lauben - Bestand
- zum Abbruch vorgesehen (Entsiegelung)
- Laubb Baum - Bestand
- Nadelbaum - Bestand
- Obstbaum - Bestand

ANLAGE zum Bebauungsplan  
"Wohnen an der Dobermannstraße"  
Stadt Apolda

|   |  |                                                                                              |  |
|---|--|----------------------------------------------------------------------------------------------|--|
| STADT APOLDA                                                                                         |  | B-Plan - Entwurf                                                                             |  |
| AG Stadtverwaltung Apolda<br>99510 Apolda<br>Markt 1, 99510 Apolda                                   |  | PROJEKT<br>Wohnen an der Dobermannstraße                                                     |  |
| PLANUNG Hartung & Ludwig Architektur- und Planungsgesellschaft mbH<br>Steubenstr. 31 99423 Weimar    |  | Gemarkung Apolda, Flur 17 Fl.-Stk. Flurstück 2239/7, 2242/1, 2242/17, 2243/2, 2243/3, 2243/4 |  |
| PLANUNG GRUNDRISS Wittig & Rietig GmbH<br>Landschaftsarchitekten<br>Paul-Schneider-Str. 99423 Weimar |  | INHALT<br>GOP Baumbestand                                                                    |  |
| MASSSTAB 1:500                                                                                       |  | BEARBEITER jtb                                                                               |  |
| PROJEKT 21-43                                                                                        |  | DATUM 2025-04-17                                                                             |  |
| BLATT 500-33 LP-A1                                                                                   |  |                                                                                              |  |