


# Beiplan 2

## Nutzungsreserven in den Sanierungsgebieten / der Innenstadt

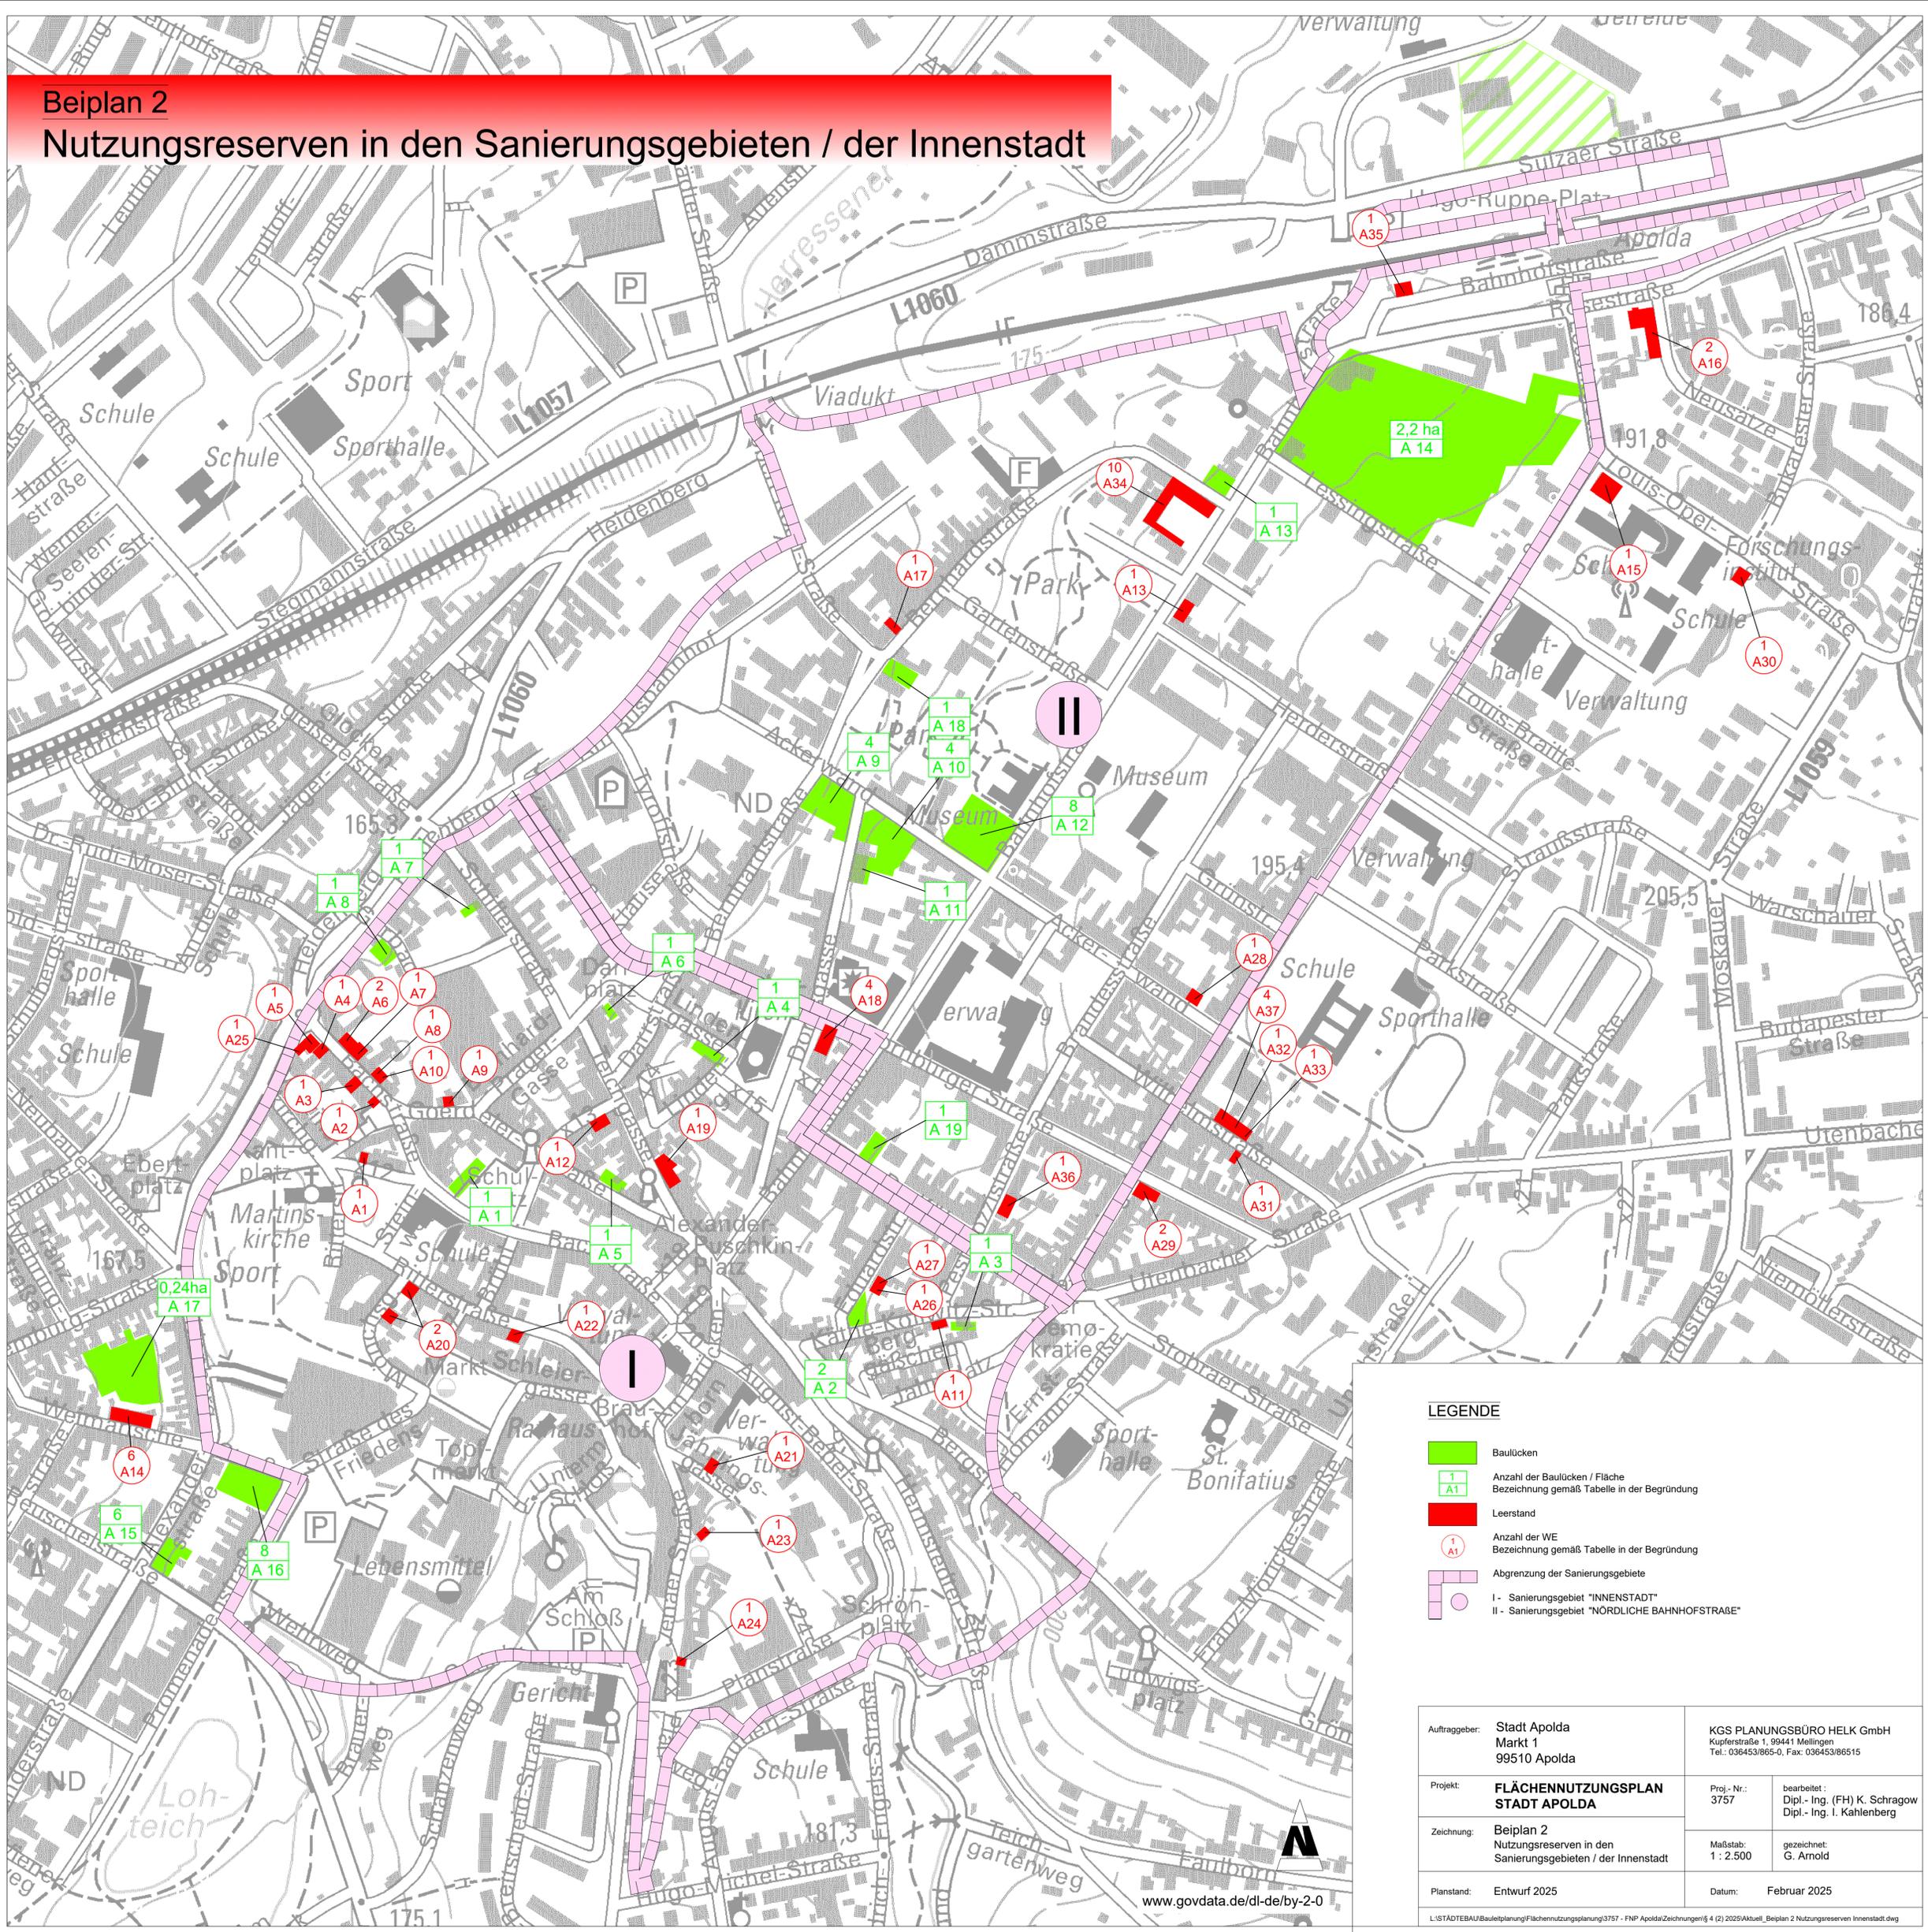

**LEGENDE**

- Baulücken
- 1  
A1 Anzahl der Baulücken / Fläche  
Bezeichnung gemäß Tabelle in der Begründung
- Leerstand
- 1  
A1 Anzahl der WE  
Bezeichnung gemäß Tabelle in der Begründung
- Abgrenzung der Sanierungsgebiete
- I - Sanierungsgebiet "INNENSTADT"  
II - Sanierungsgebiet "NÖRDLICHE BAHNHOFSTRAßE"

Auftraggeber:	Stadt Apolda Markt 1 99510 Apolda	KGS PLANUNGSBÜRO HELK GmbH Kupferstraße 1, 99441 Mellingen Tel.: 036453/865-0, Fax: 036453/86515
Projekt:	<b>FLÄCHENNUTZUNGSPLAN STADT APOLDA</b>	Proj.-Nr.: 3757
Zeichnung:	Beiplan 2 Nutzungsreserven in den Sanierungsgebieten / der Innenstadt	bearbeitet: Dipl.-Ing. (FH) K. Schragow Dipl.-Ing. I. Kahlenberg
Planstand:	Entwurf 2025	gezeichnet: G. Arnold
		Datum: Februar 2025