


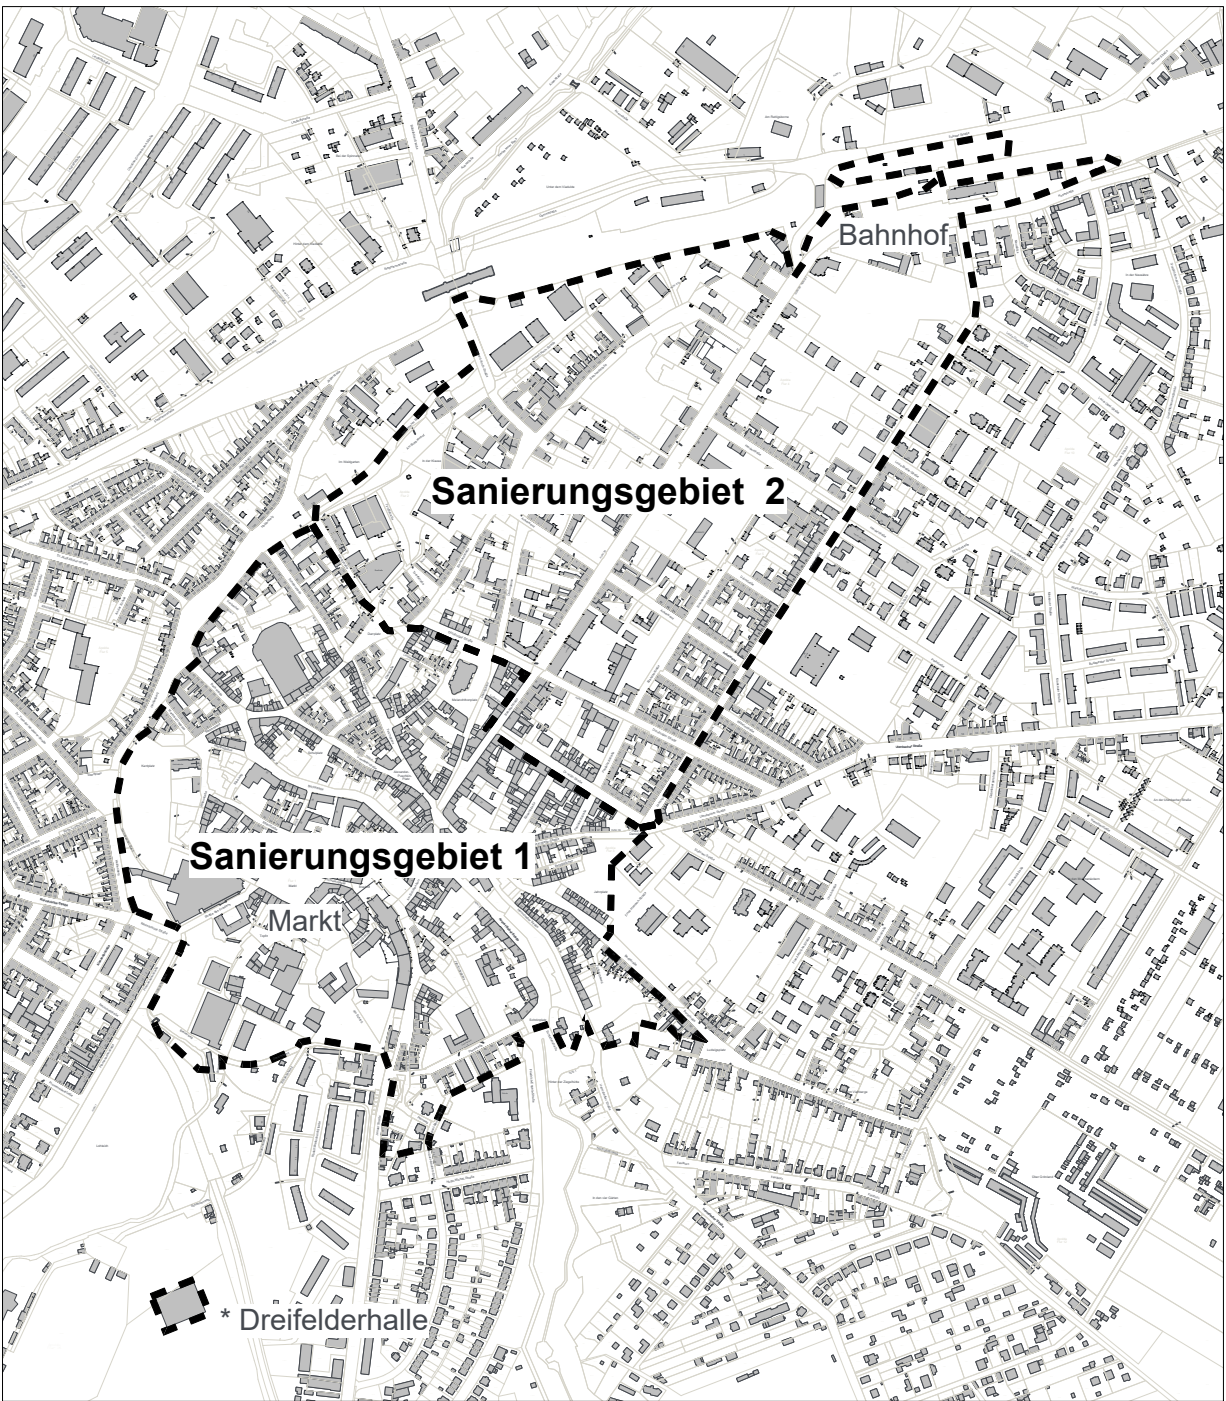

ÜBERSICHT M. 1:10.000



* Die Dreifelderhalle ist gemäß Stadtratsbeschluss 446-XXXIV/14 vom 29.01.2014 dem Sanierungsgebiet 1 zuzuordnen.

STADT APOLDA



Sanierungsgebiet 1
"Innenstadt"

Planverfasser: Stadt Apolda | Markt 1 | 99510 Apolda
Maßstab: 1 : 2.000
Datum: Januar 2026 - Anlage Datenerfassungsblatt

