

Festpunktübersicht

ERSTELLUNG:


Ingenieurbüro für Vermessung
Dipl.Ing. Diana Kölling
Brauhaus 5
99510 Apolda



Lagebezug: ETRS 89 / DREF 91 (Realisierung 2016)
Höhenbezug: DHHN 2016 NHN

PROJEKT- / STANDORTBESCHREIBUNG:

Apolda, Herressener Promenade, Zufahrt zur Festwiese

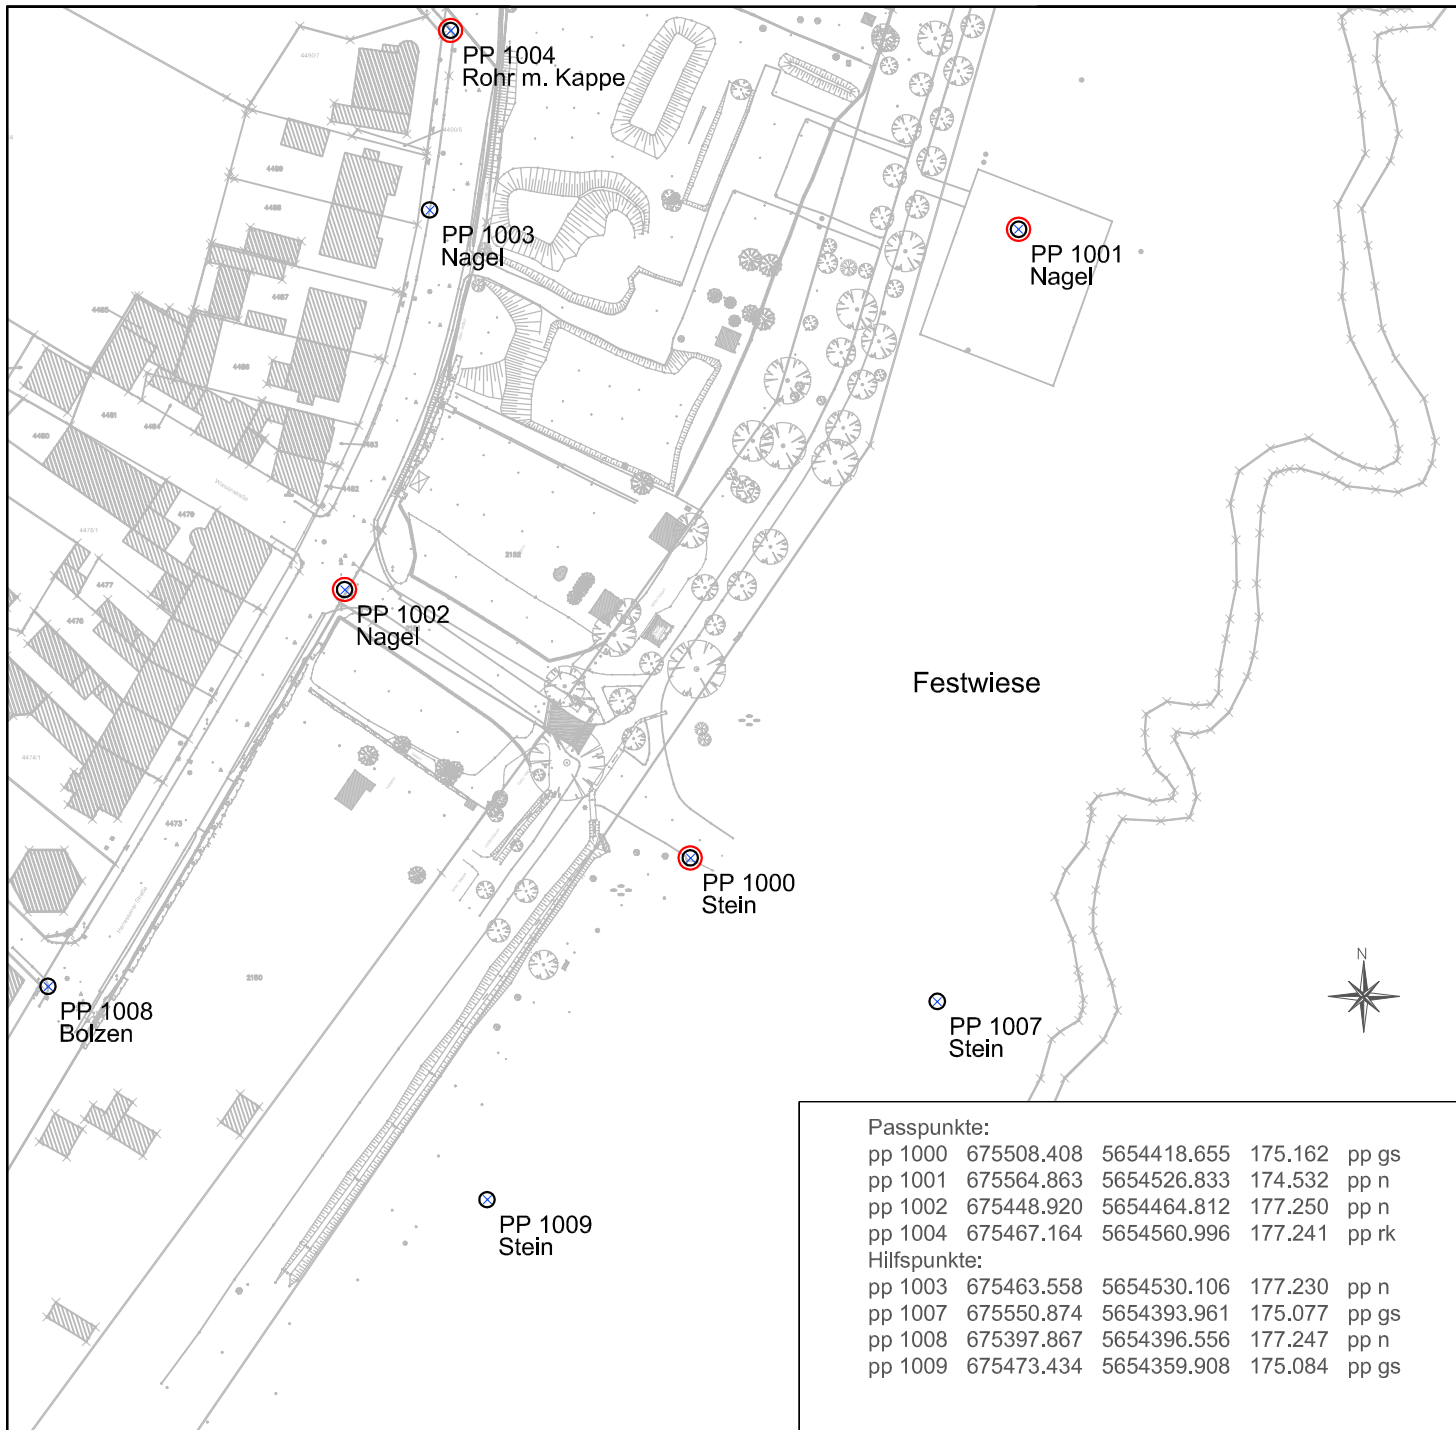

2019-124 AUFTRAGSNUMMER	terrestrisch BESTIMMUNGSART:	ohne MAßSTAB	Erstellt mit AutoCAD (MAP) 2000 und DATA für CAD V6	PPÜ BLATT-NR.
T. Kölling BEARBEITER	Dipl. Ing. D. Kölling GEPRÜFT	210 x 297 PLANGRÖßE IN CM	04.11.2019 DATUM	