

Festpunktbeschreibung

ERSTELLUNG:

Ingenieurbüro für Vermessung
Dipl.Ing. Diana Kölling
Brauhaus 5
99510 Apolda



Lagebezug: ETRS 89 / DREF 91 (Realisierung 2016)
Höhenbezug: DHHN 2016 NHN

PROJEKT- / STANDORTBESCHREIBUNG:

Apolda, Herressener Promenade, Zufahrt zur Festwiese

PUNKTNUMMER:

PP 1000

VERMARKUNGSART:

Stein

DATUM DER ERSTELLUNG:

04.11.2019

RECHTSWERT (Y):


32 675508.408 m

HOCHWERT (X):

5654418.655 m

HÖHE:

175.162 m.ü.NH

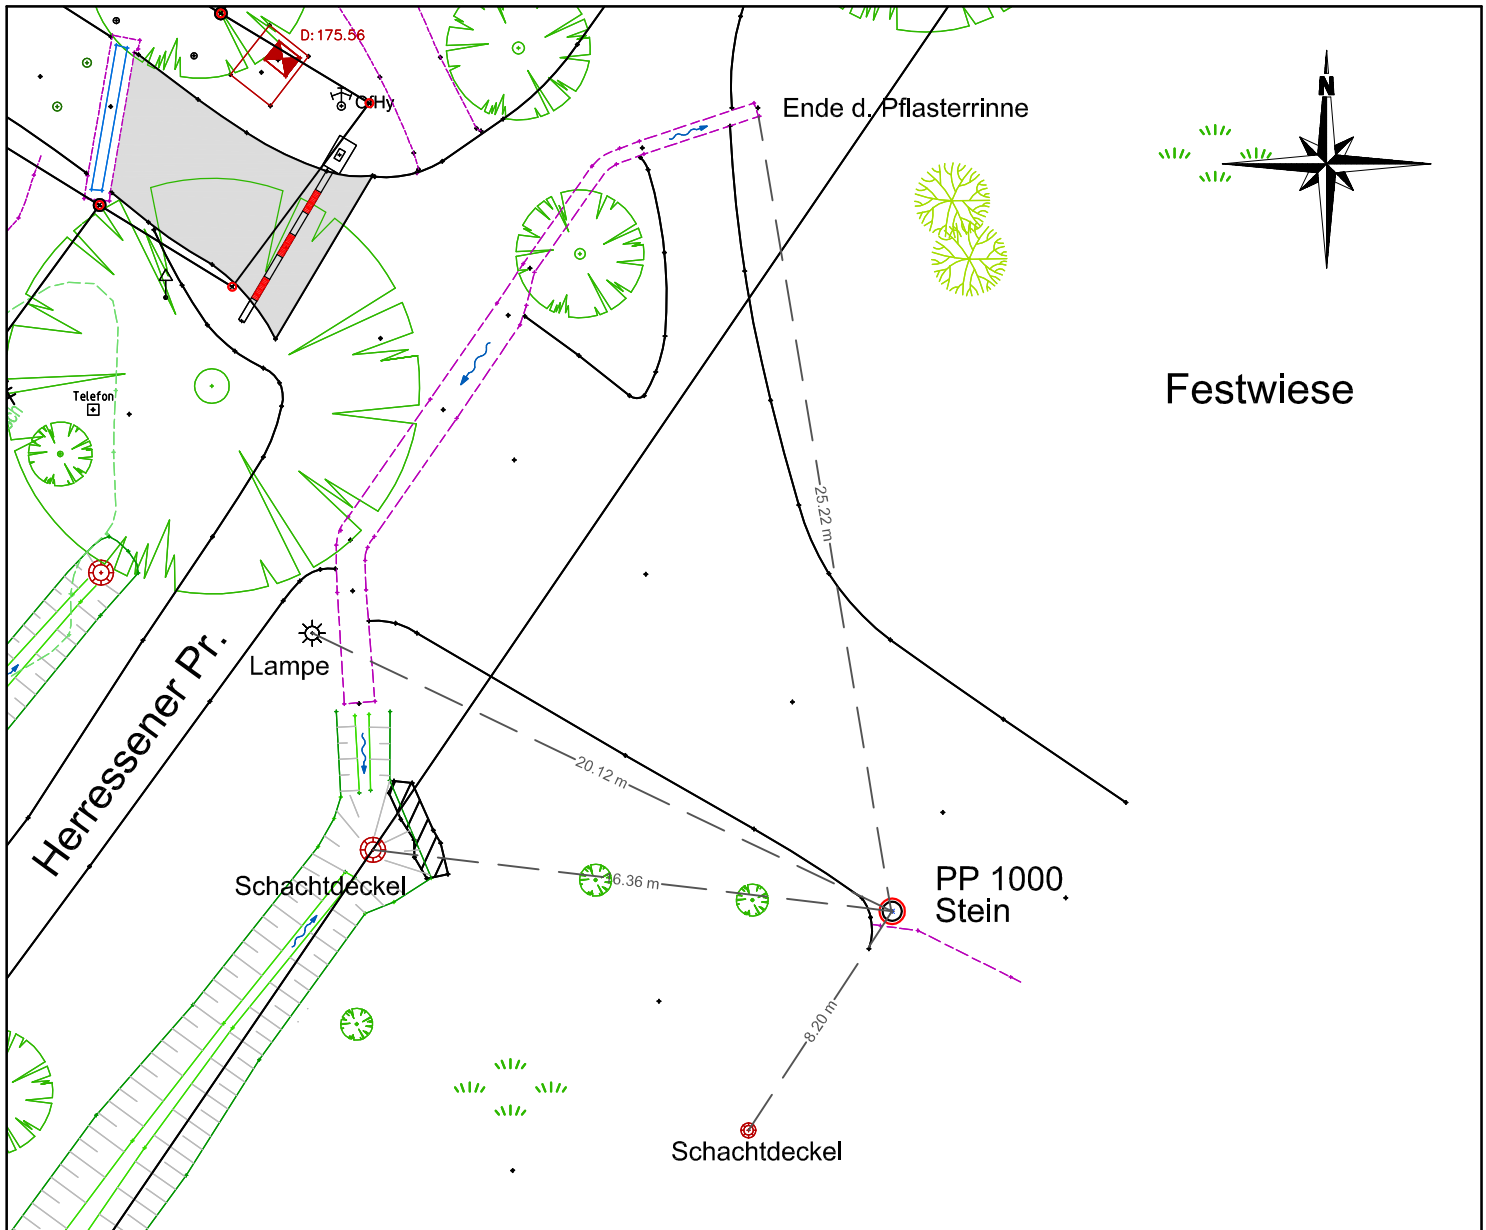

2019-124 AUFTRAGSNUMMER	terrestrisch BESTIMMUNGSART:	ohne MAßSTAB	Erstellt mit AutoCAD (MAP) 2000 und DATAflor CAD V6	1
T. Kölling BEARBEITER	Dipl. Ing. D. Kölling GEPRÜFT	210 x 297 PLANGRÖßE IN CM	04.11.2019 DATUM	