

# Festpunktbeschreibung

ERSTELLUNG:

Ingenieurbüro für Vermessung  
Dipl.Ing. Diana Kölling  
Brauhaus 5  
99510 Apolda



Lagebezug: ETRS 89 / DREF 91 (Realisierung 2016)  
Höhenbezug: DHHN 2016 NHN

PROJEKT- / STANDORTBESCHREIBUNG:

Apolda, Herressener Promenade, Zufahrt zur Festwiese

PUNKTNUMMER:

PP 1001

VERMARKUNGSART:

Nagel

DATUM DER ERSTELLUNG:

04.11.2019

RECHTSWERT (Y):


32 675564.863 m


HOCHWERT (X):

5654526.833 m

HÖHE:

174.532 m.ü.NH

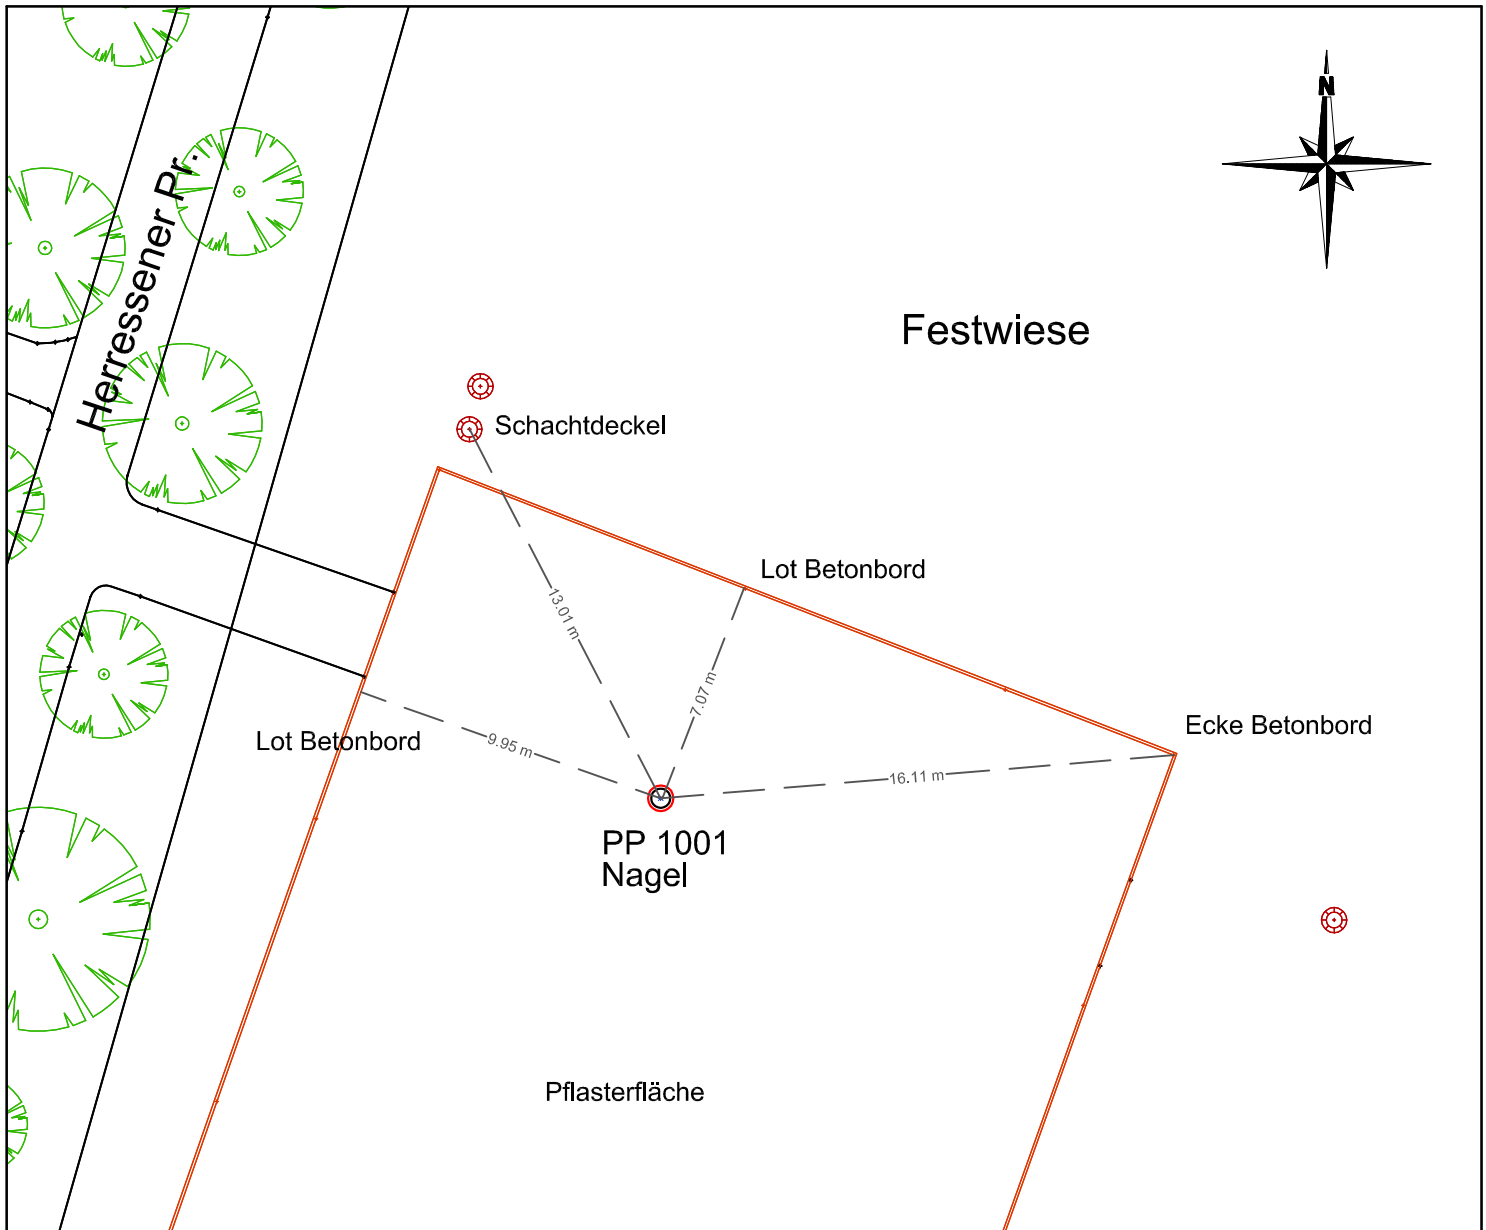

2019-124	terrestrisch	ohne	 Erstellt mit AutoCAD (MAP) 2000 und DATA für CAD V6	2
AUFTRAGSNUMMER	BESTIMMUNGSART:	MAßSTAB		
T. Kölling	Dipl. Ing. D. Kölling	210 x 297	04.11.2019	
BEARBEITER	GEPRÜFT	PLANGRÖßE IN CM	DATUM	BLATT-NR.