

Festpunktbeschreibung

ERSTELLUNG:

Ingenieurbüro für Vermessung
Dipl.Ing. Diana Kölling
Brauhaus 5
99510 Apolda



Lagebezug: ETRS 89 / DREF 91 (Realisierung 2016)
Höhenbezug: DHHN 2016 NHN

PROJEKT- / STANDORTBESCHREIBUNG:

Apolda, Herressener Promenade, Zufahrt zur Festwiese

PUNKTNUMMER:

PP 1002

VERMARKUNGSART:

Nagel

DATUM DER ERSTELLUNG:

04.11.2019

RECHTSWERT (Y):


32 675448.920 m

HOCHWERT (X):

5654464.812 m

HÖHE:

177.250 m.ü.NH

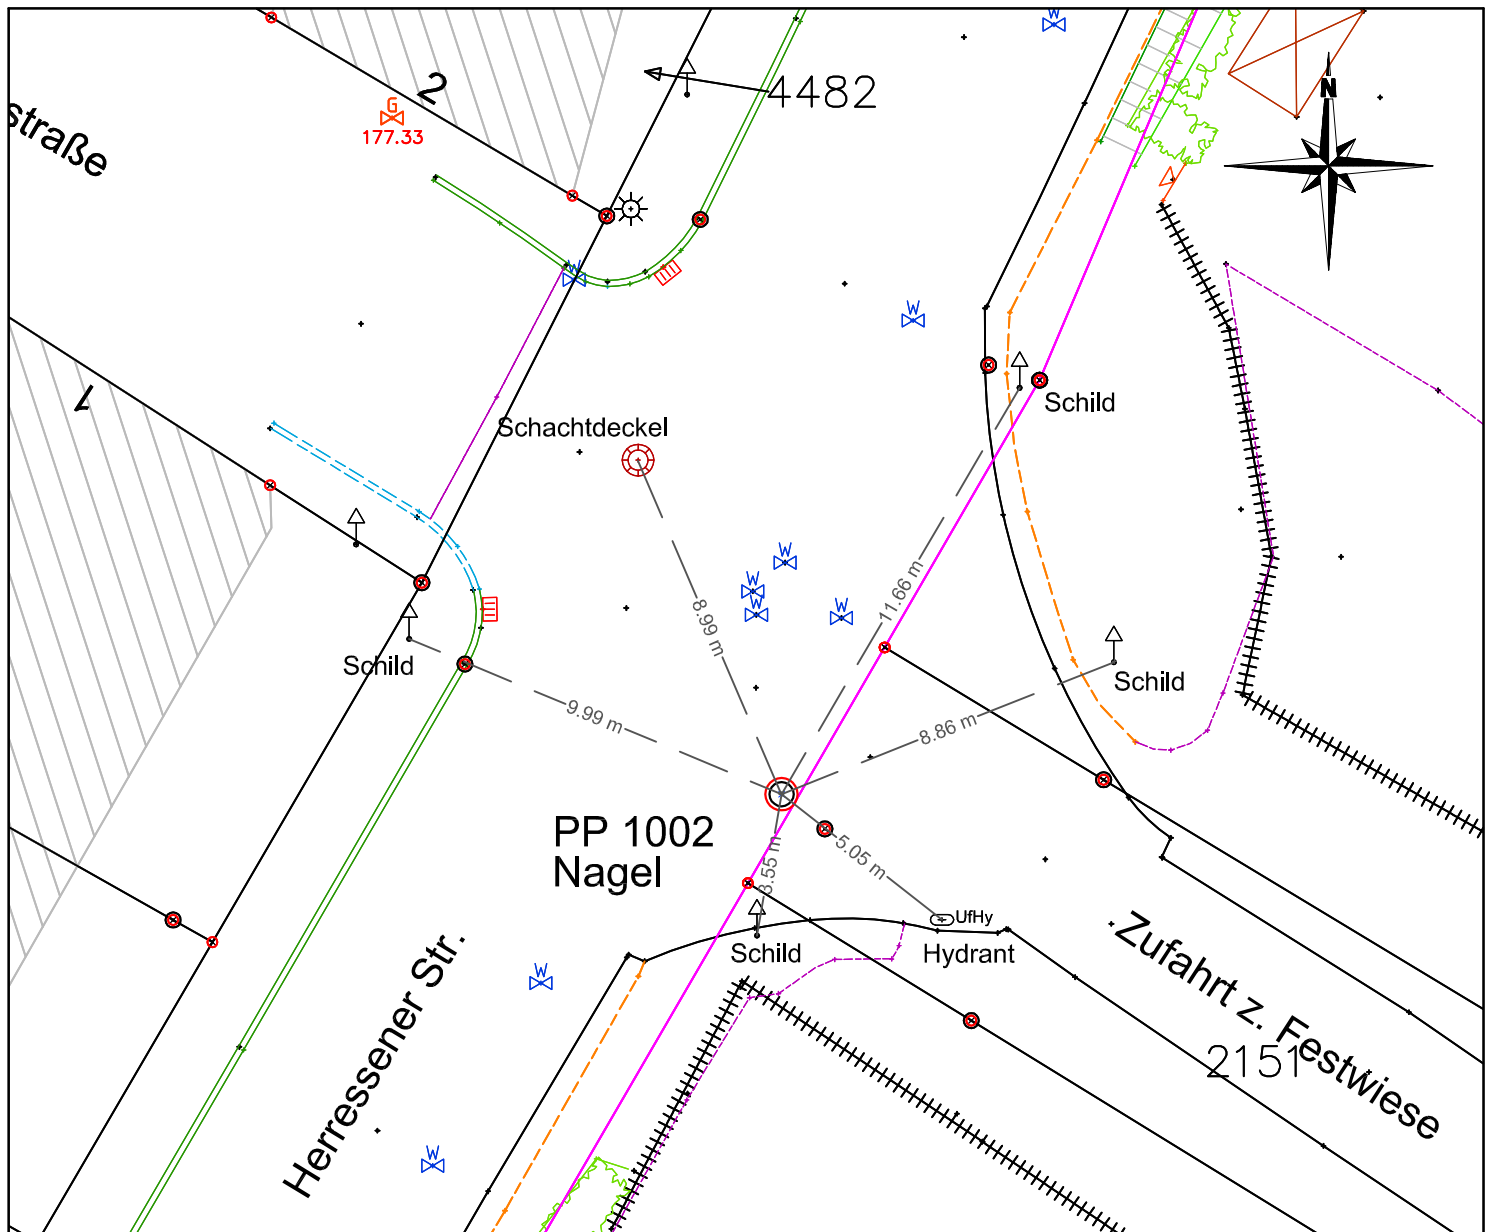

2019-124

AUFTRAGSNUMMER

terrestrisch

BESTIMMUNGSART:

ohne

MAßSTAB



Erstellt mit AutoCAD (MAP) 2000
und DATAflor CAD V6

T. Kölling

BEARBEITER

Dipl. Ing. D. Kölling

GEPRÜFT

210 x 297

PLANGRÖßE IN CM

04.11.2019

DATUM

3

BLATT-NR.