


ANLAGE 4

Bestandsleitungen Trinkwasser/Abwasser

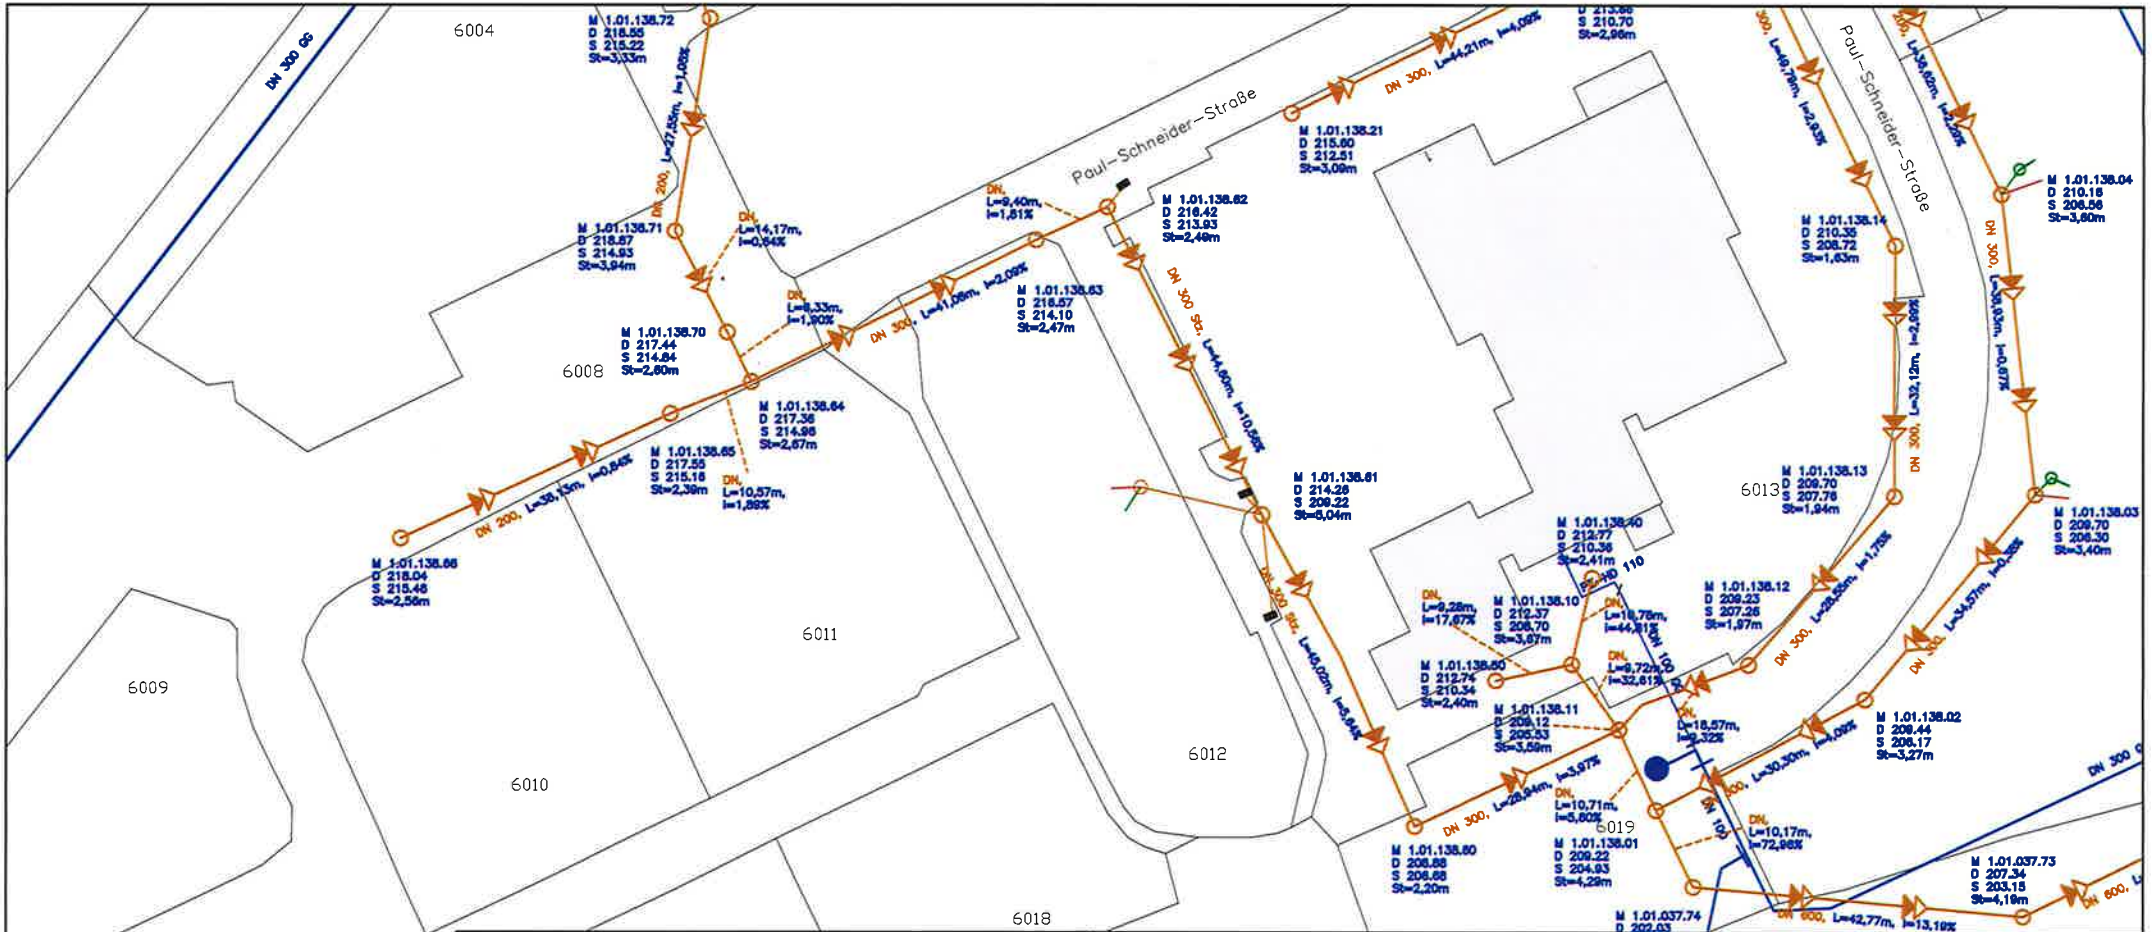

<p>Legende</p> <p>TW-Leitung </p> <p>MW-Kanal </p> <p>SW-Kanal </p> <p>RW-Kanal </p>	<p>APOLDAER </p>		<p>Apoldaer Wasser GmbH</p>	
	<p>Ortslage: Apolda</p>		<p>Bezeichnung: Bestand Trinkwasser/ Abwasser</p>	
	<p>Vorhaben: Leitungsauskunft</p>		<p>Blatt Nr.: 1</p>	
	<p>Maßstab: 1: 1.000</p>	<p>bearb.: bism</p>	<p>Datum: 12. Juli 2021</p>	